


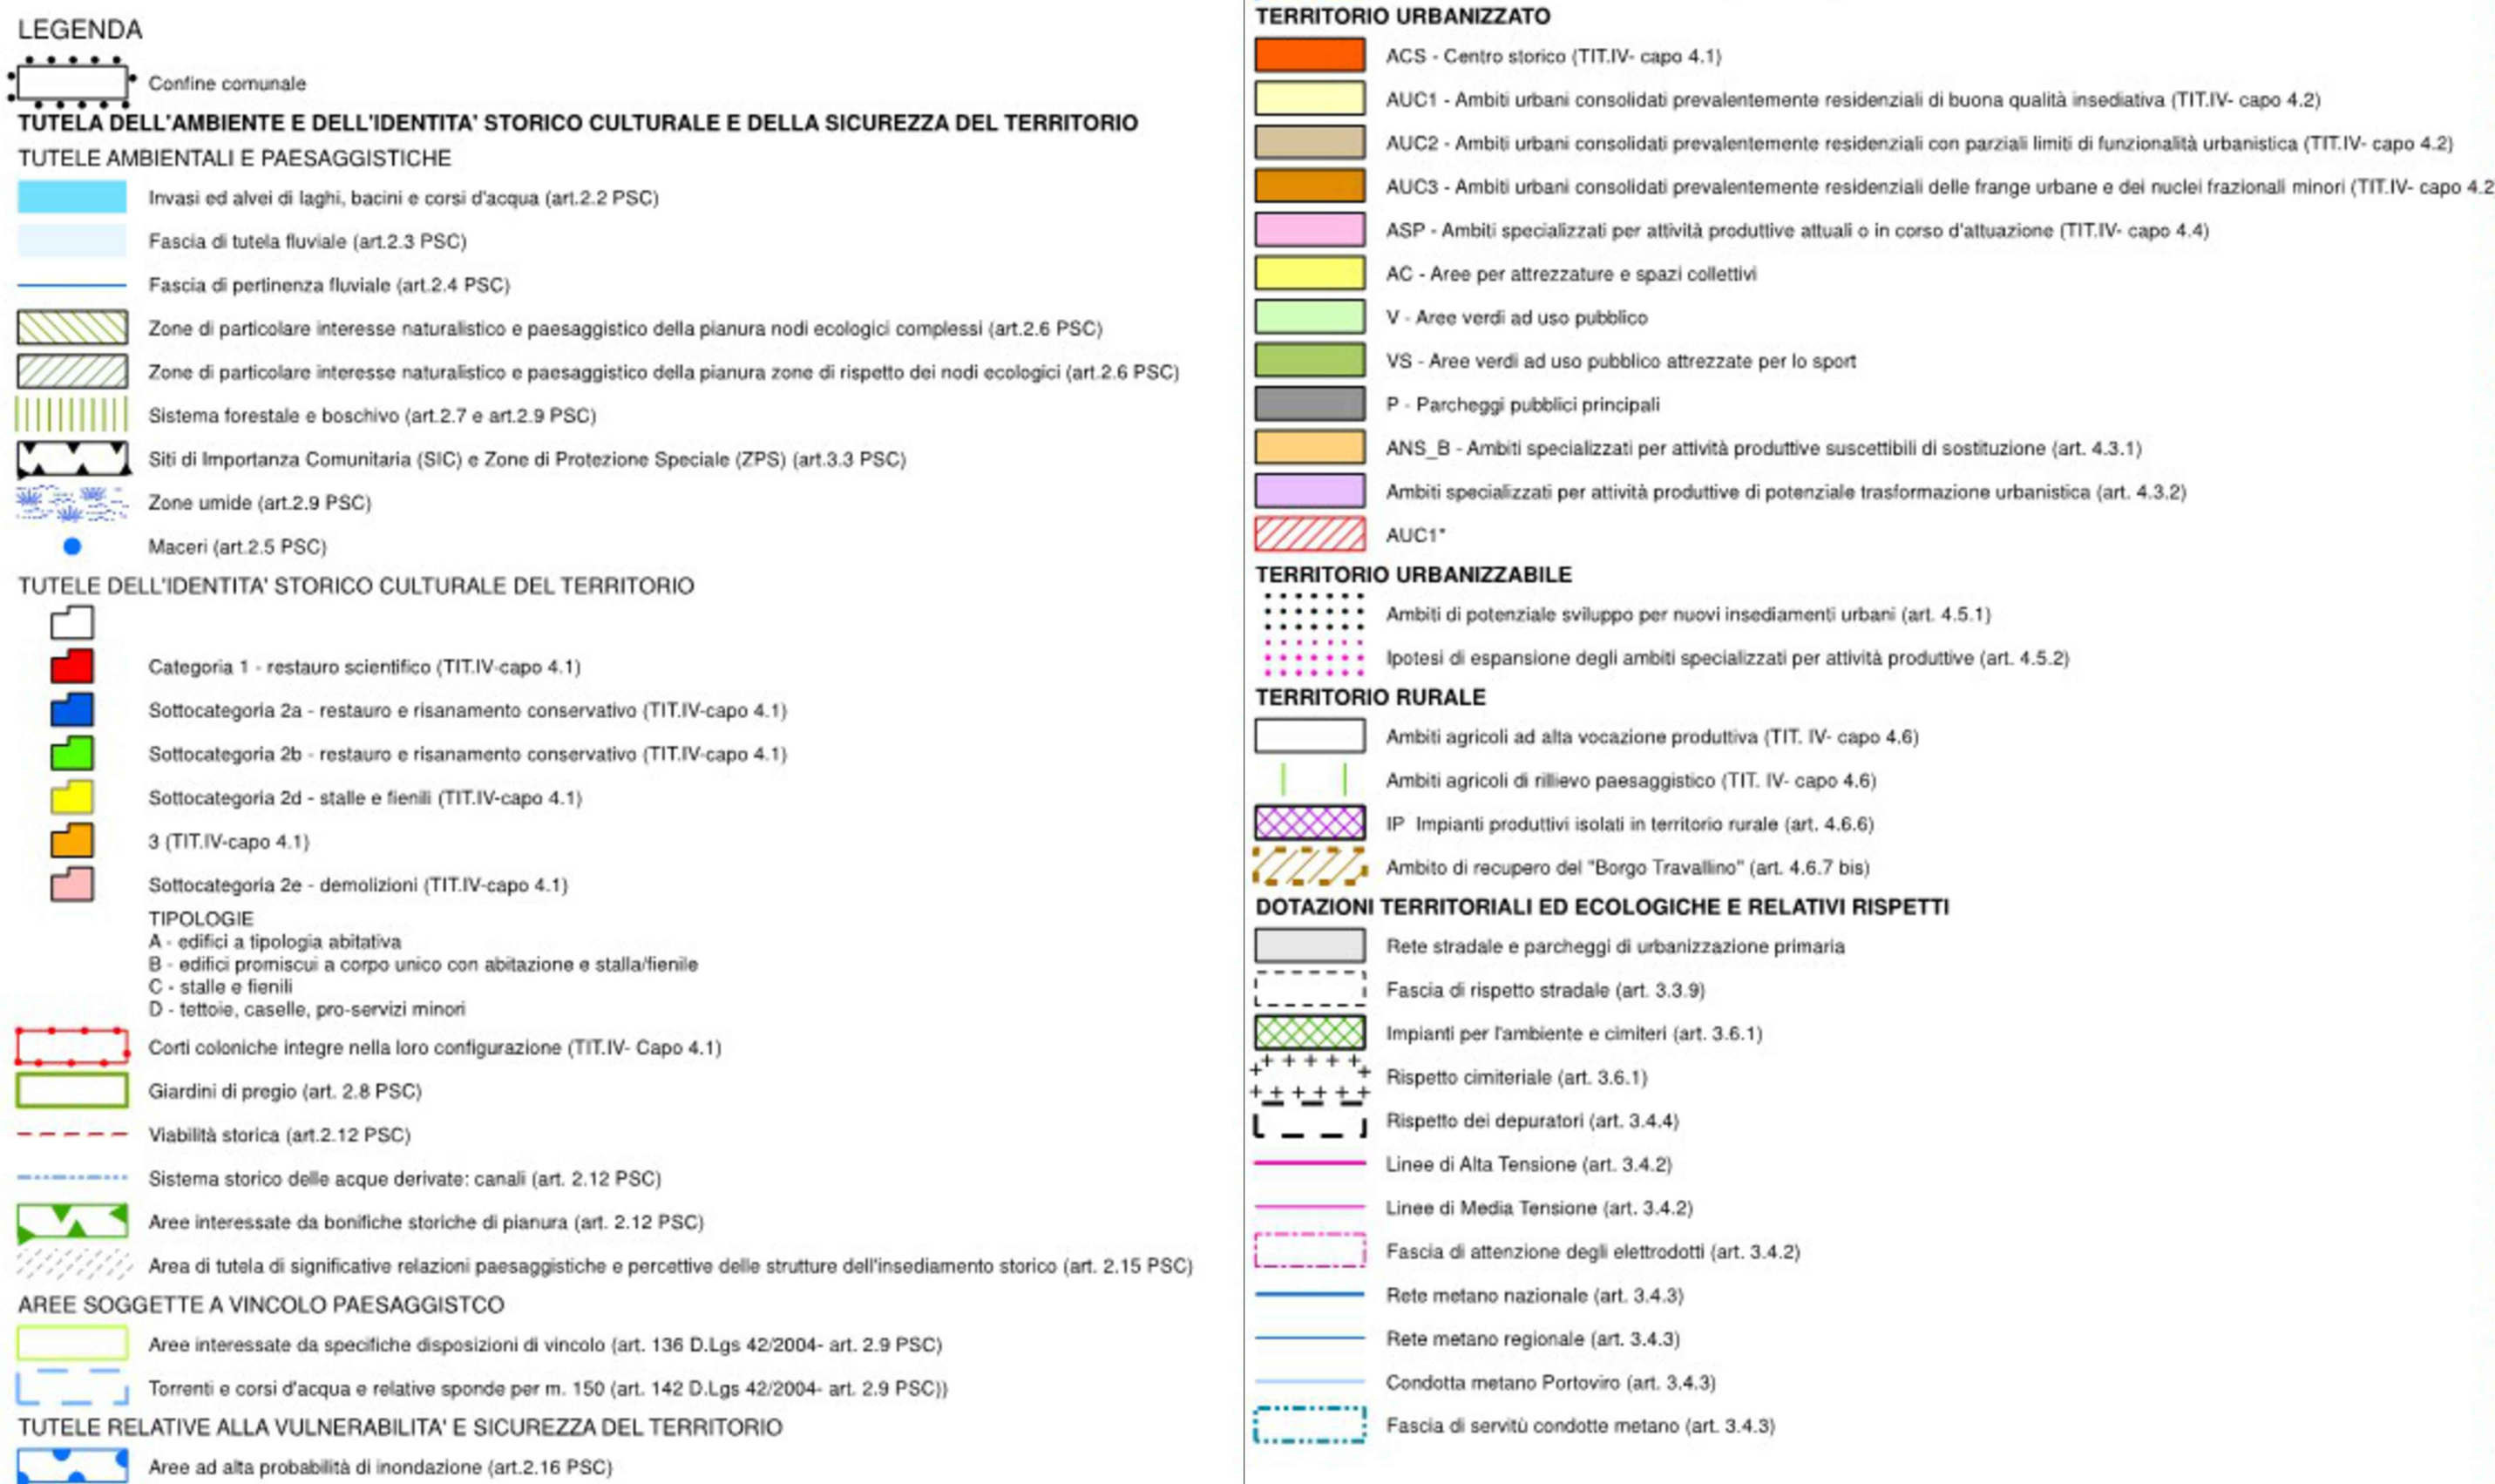

COMUNE DI BARICELLA

(Città Metropolitana di Bologna)

Realizzazione di tratti di
completamento di pista ciclabile
tra l'abitato di San Gabriele e
l'abitato di Mondonuovo lungo la
SP5 nel Comune di Baricella

Committente:
Comune di Baricella
via Roma 76
40052 Baricella (BO)

Redatto da:



Sede operativa: via Bruno Buozzi 90, 59100 Prato
Sede legale: via dei Della Robbia 23, 50132 Firenze
www.proteoing.it | proteo@proteoing.it
proteo@pec.proteoing.it | CF/P.IVA 07069190481

Progettista:
Ing. TIZIANO CARDUCCI

Tiziano Carducci



Redatto :
Ing. T. Carducci

Controllato :
Ing. T. Carducci

Approvato :
Ing. C. Baletti

Revisione :
01 - Luglio 2024

Data emissione:
Luglio 2024

Oggetto:

INQUADRAMENTO SU REGOLAMENTO URBANISTICO EDILIZIO
VARIANTE URBANISTICA

Elaborato :

2B

Scala : 1:5.000

L322