Sez_A.1 - Stato Attuale

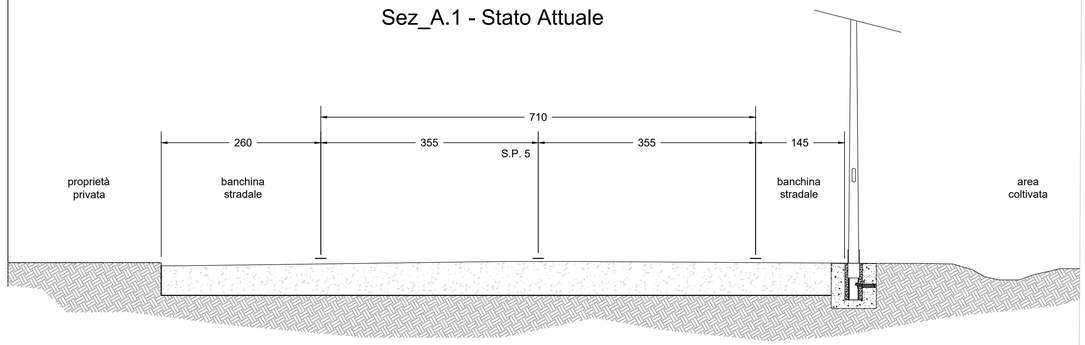

Sez_A.3 - Stato Attuale

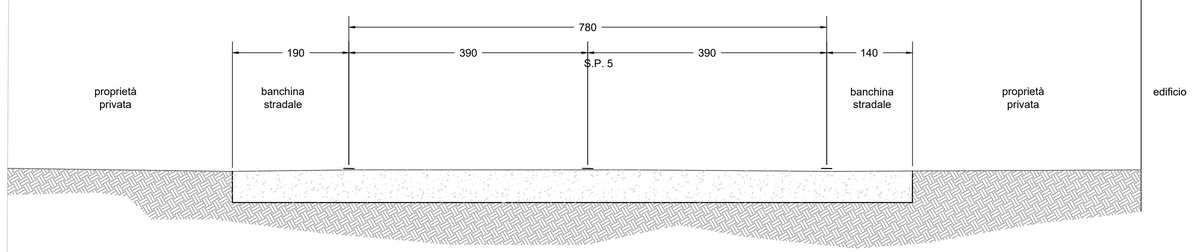

Sez_A.1 - Stato di Progetto

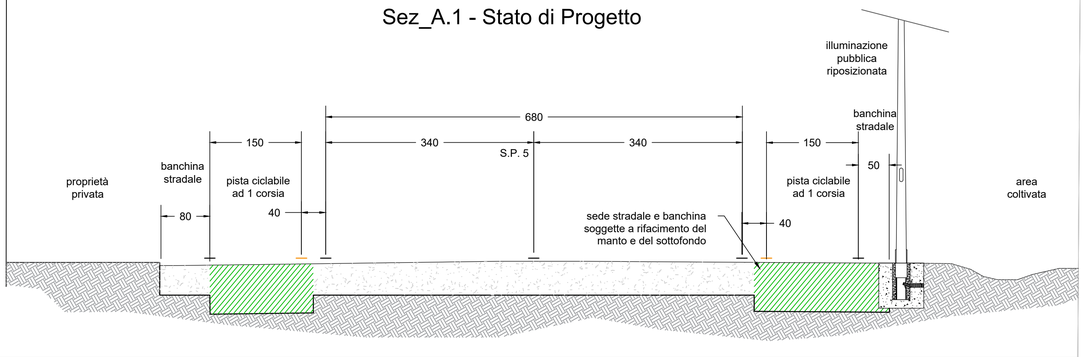

Sez_A.3 - Stato di Progetto

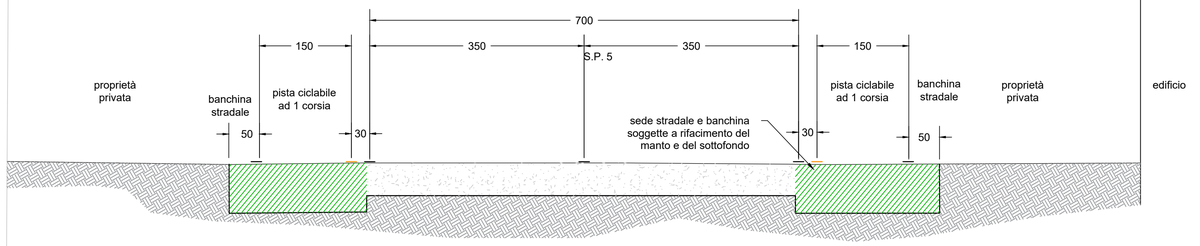

Sez_A.2 - Stato Attuale

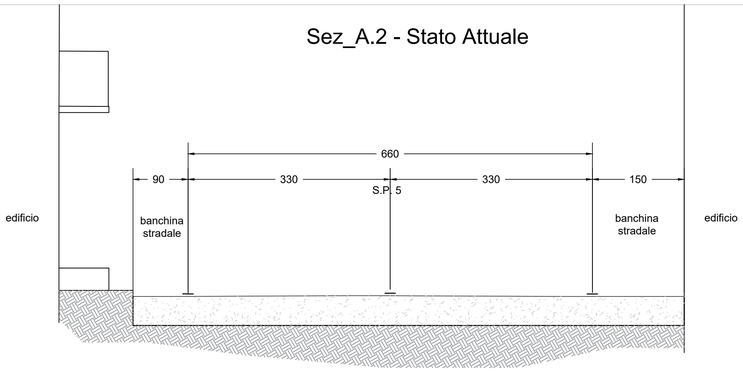

Sez_A.2 - Stato di Progetto

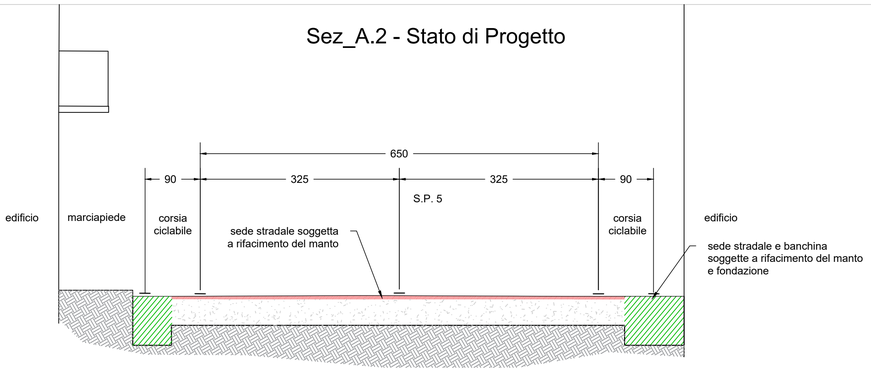

COMUNE DI BARICELLA

(Città Metropolitana di Bologna)

Realizzazione di tratti di completamento di pista ciclabile tra l'abitato di San Gabriele e l'abitato di Mondonuovo lungo la SP5 nel Comune di Baricella

PROGETTO DI FATTIBILITA' TECNICO-ECONOMICA

Committente:
Comune di Baricella
via Roma 76
40052 Baricella (BO)

Redatto da:
PROTEO INGEGNERIA
Sede operativa: via Bruno Buozzi 90, 59100 Prato
Sede legale: via dei Della Robbia 23, 50132 Firenze
www.proteoing.it | proteo@proteoing.it
proteo@pec.proteoing.it | CF/P.IVA 07069190481

Progettista:
Ing. TIZIANO CARDUCCI
ORDINE DEGLI INGEGNERI DELLA PROVINCIA DI FIRENZE
INGEGNERE CIVILE E AMBIENTALE
TIZIANO CARDUCCI
N° 6861

Redatto :	Controllato :	Approvato :	Revisione :	Data emissione:
Paes. G. Michelozzi	Ing. T. Carducci	Ing. C. Baietti	01 - Luglio 2024	Luglio 2024

Oggetto:
SEZIONI A: STATO ATTUALE E DI PROGETTO

Elaborato : 7A

Scala : 1:50

L322

Divieto di riproduzione e/o cessione a terzi senza preventiva ed esplicita autorizzazione