
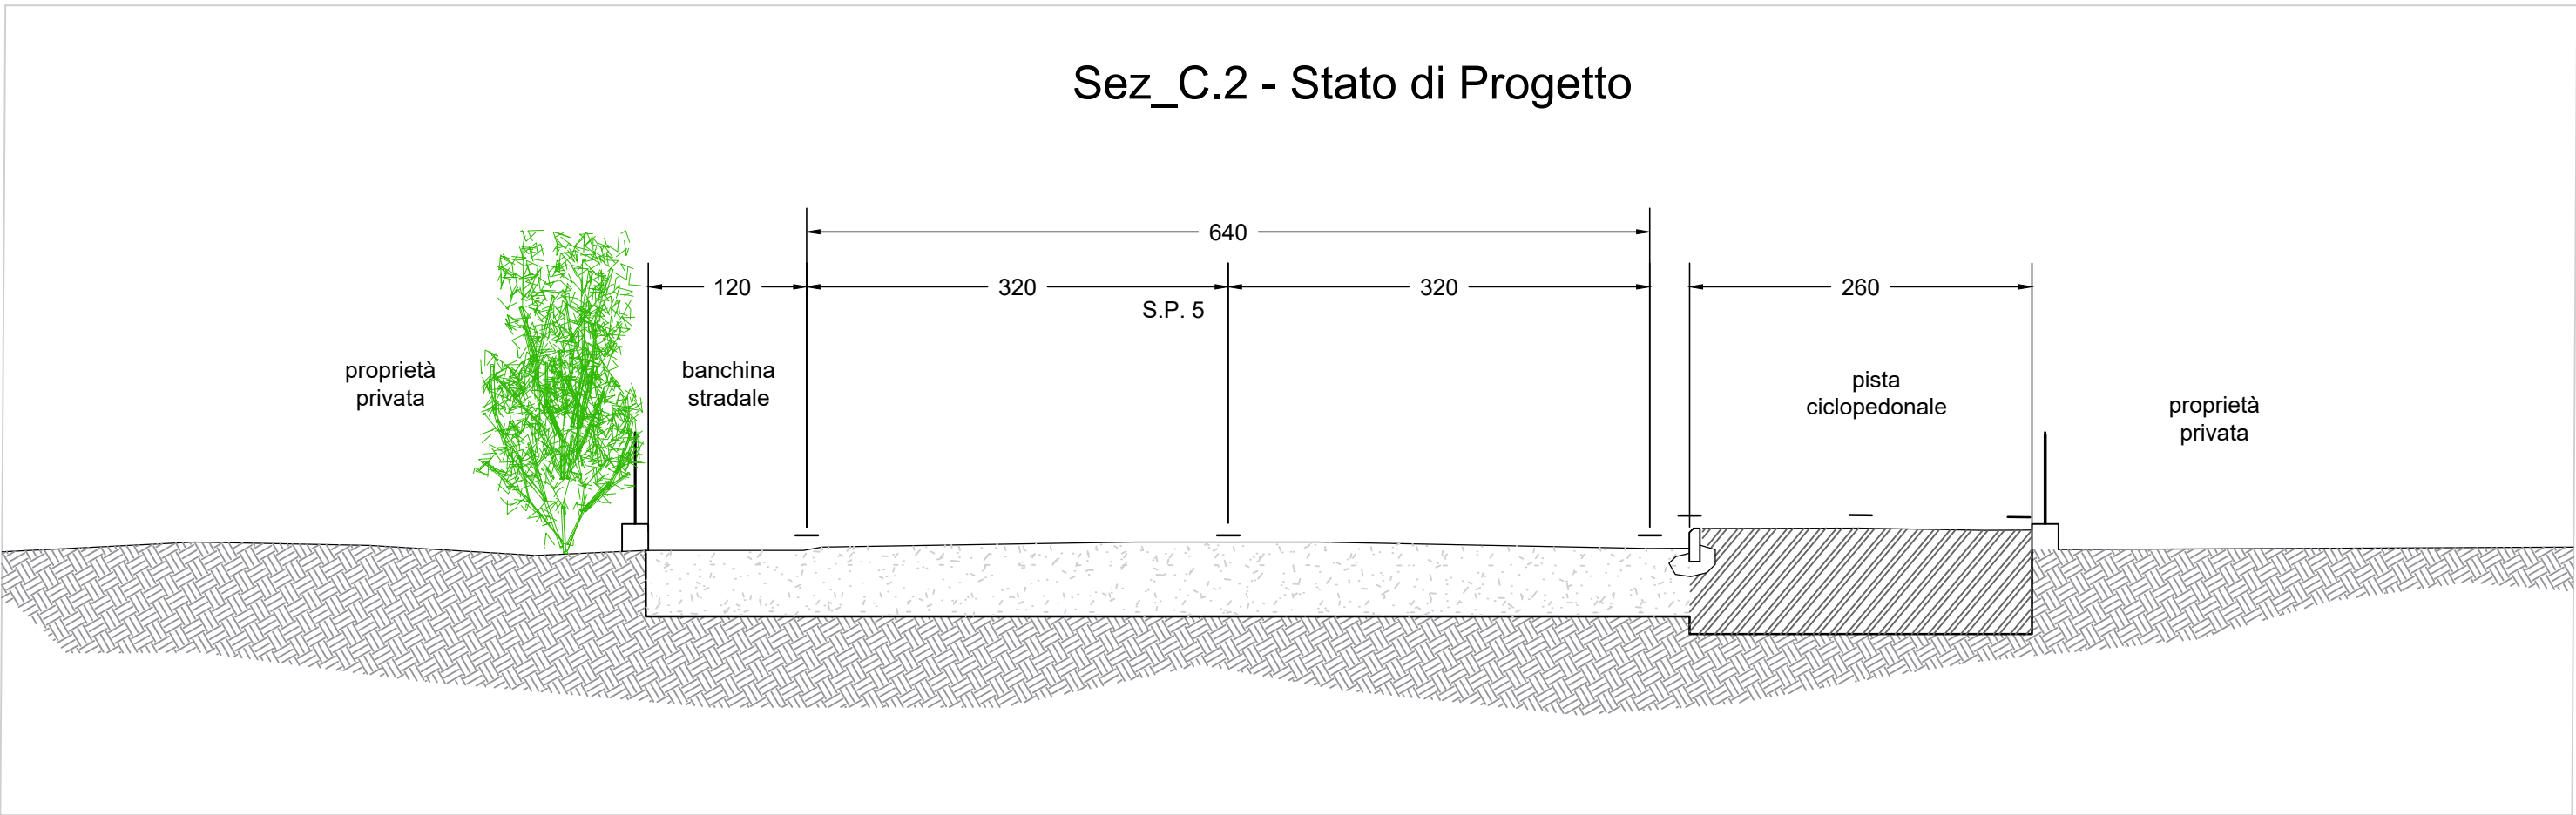
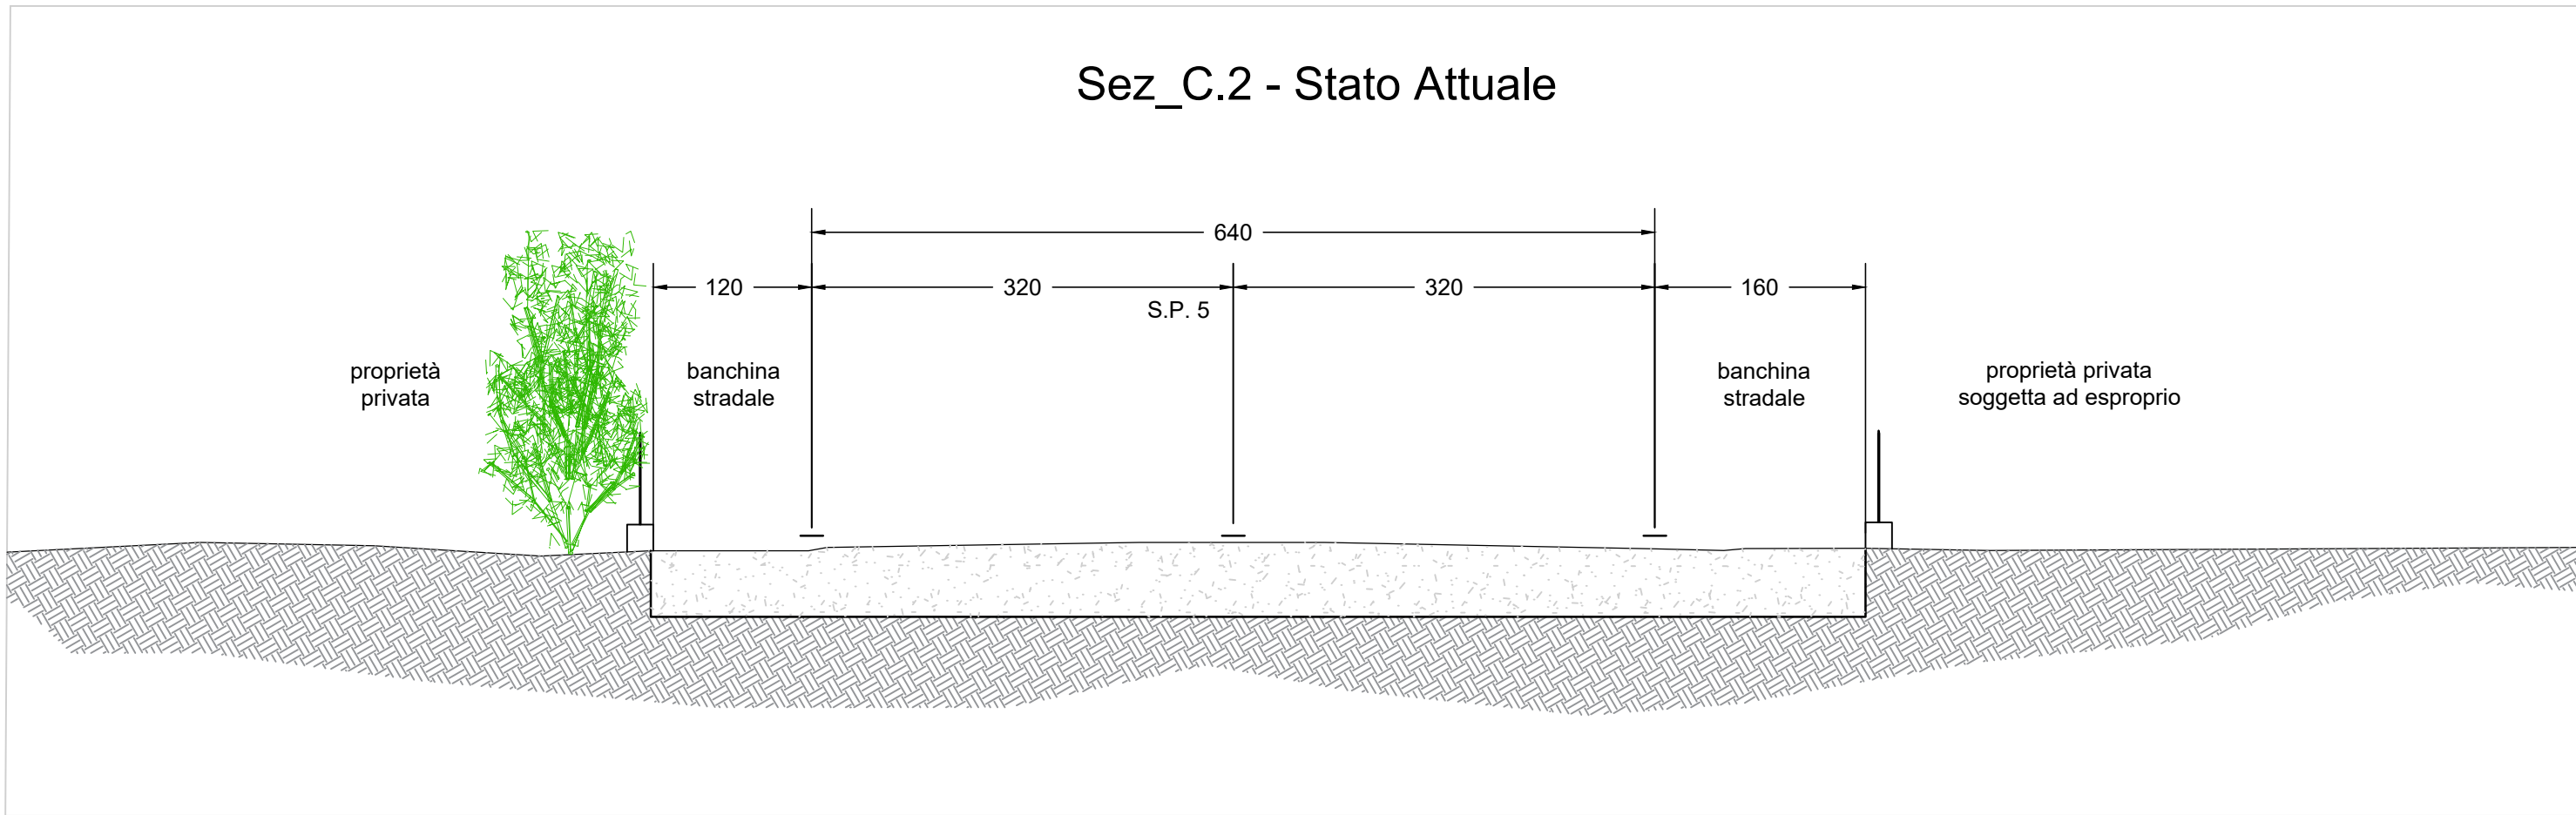
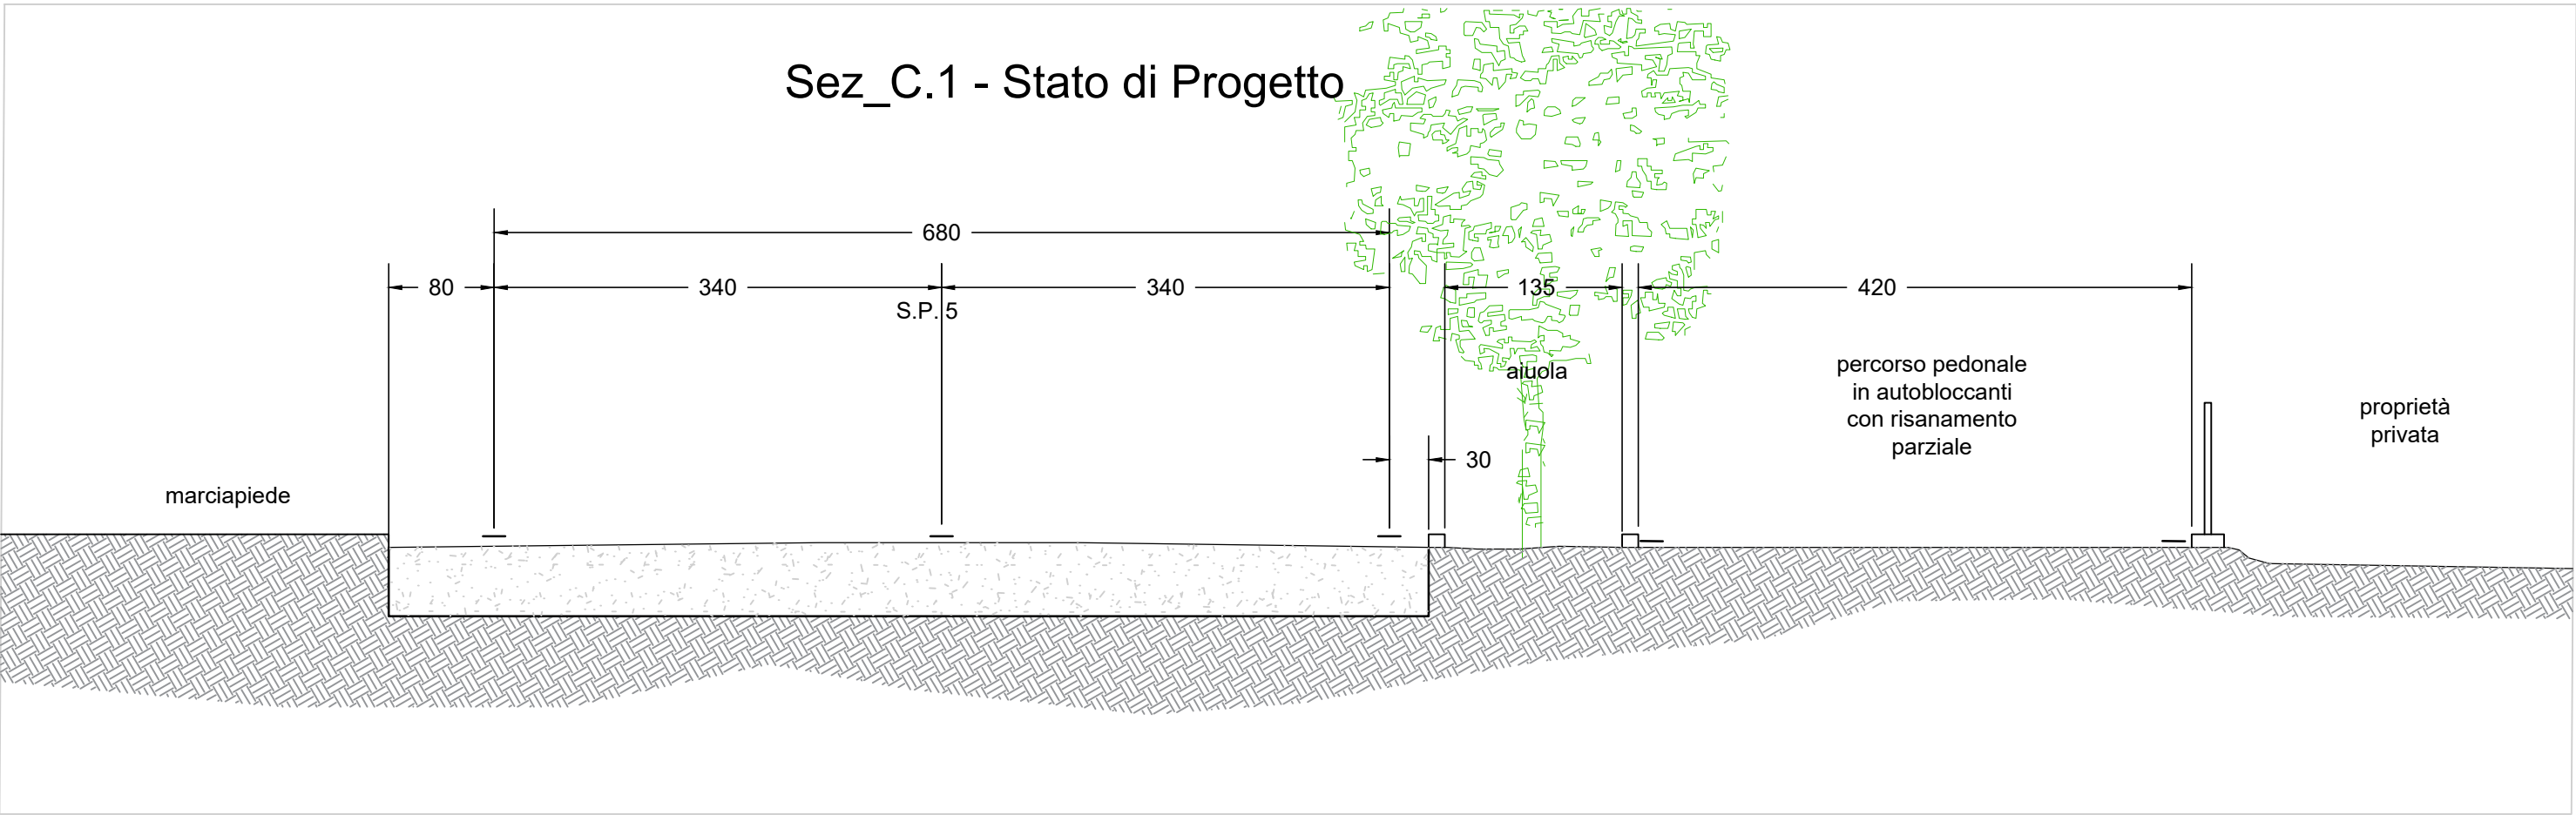


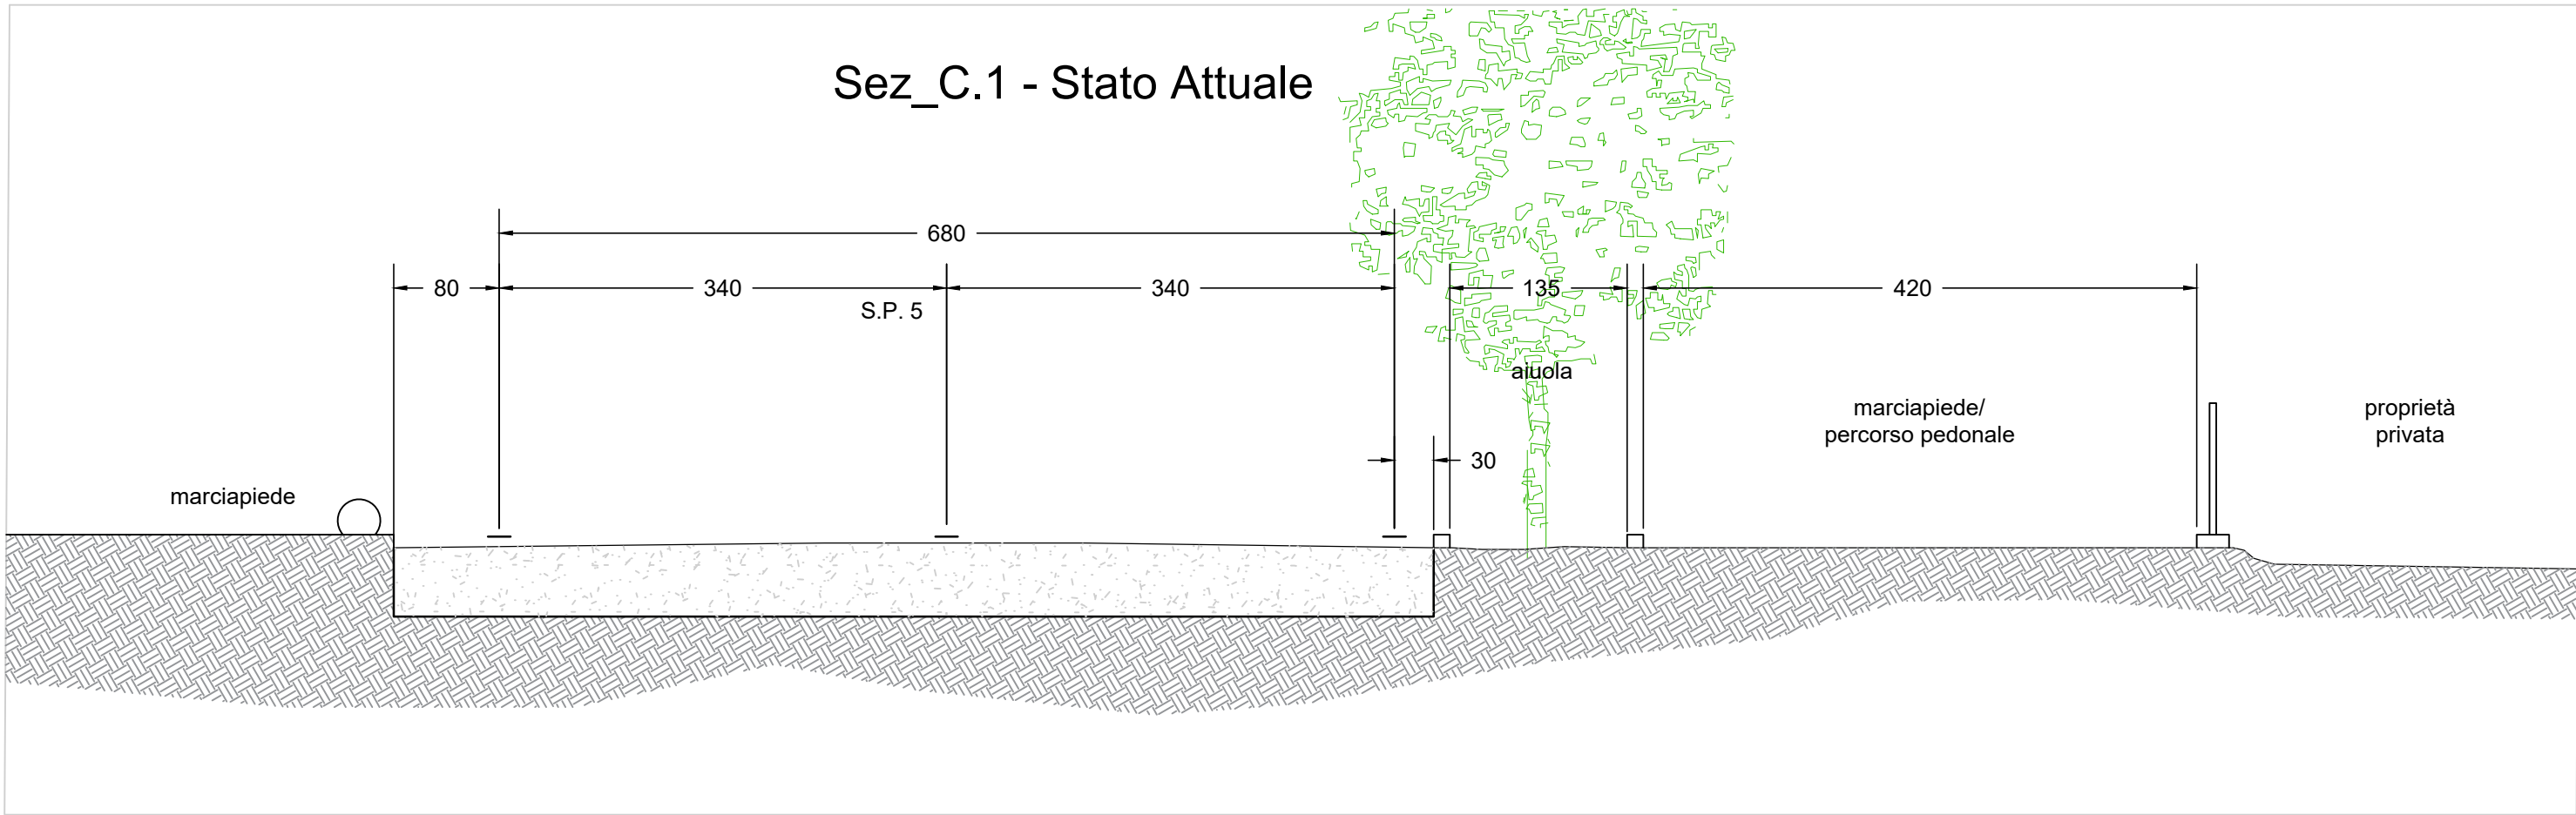

COMUNE DI
BARICELLA
(Città Metropolitana di Bologna)

Realizzazione di tratti di
completamento di pista ciclabile
tra l'abitato di San Gabriele e
l'abitato di Mondonuovo lungo la
SP5 nel Comune di Baricella

Committente:
Comune di Baricella
via Roma 76
40052 Baricella (BO)

Redatto da:

Sede operativa: via Bruno Buozzi 90, 59100 Prato
Sede legale: via dei Della Robbia 23, 50132 Firenze
www.protecing.it | proteo@protecing.it
proteo@pec.protecing.it | CF/IP IVA 07069190481

Progettista:
Ing. TIZIANO CARDUCCI

Redatto :
Paes. G. Michelozzi

Controllato :
Ing. T. Carducci

Approvato :
Ing. C. Baietti

Revisione :
01 - Luglio 2024

Data emissione:
Luglio 2024

Oggetto:

SEZIONI C: STATO ATTUALE E DI PROGETTO

Elaborato :
7C

Scala :
1:50

L322