


CARTELLONISTICA BICIPOLITANA
secondo disciplinare Città Metropolitana di Bologna


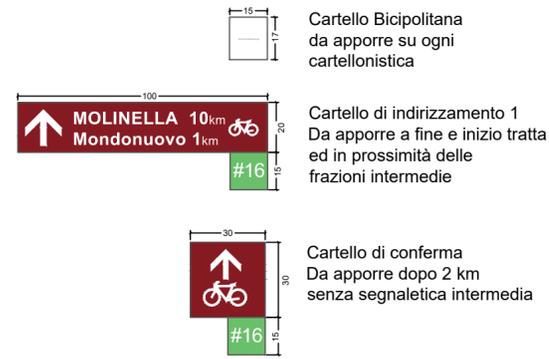


CARTELLONISTICA Codice della Strada




PARTICOLARI TIPO RACCOLTA ACQUE STRADALI - SCALA 1:20





BOCCE DI LUPO (SEZIONE C.3) CADITOIE (sostituzione esistenti)

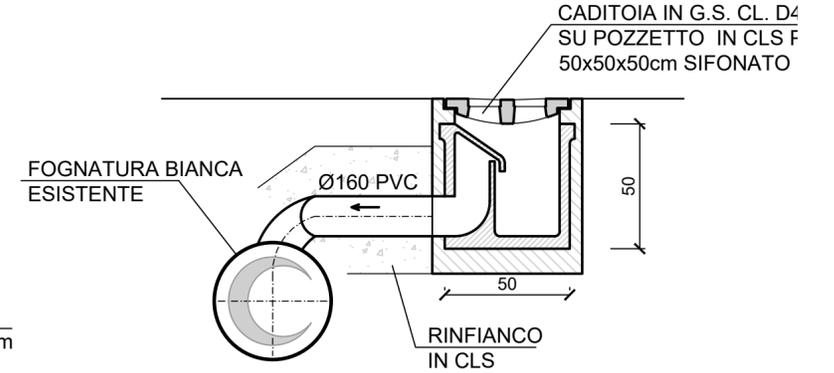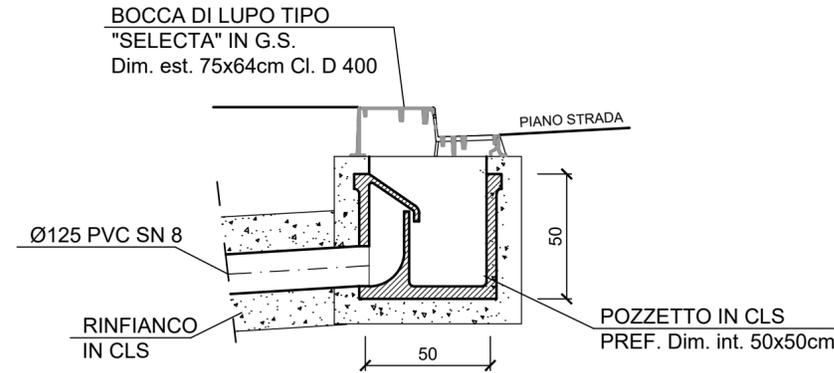

SEZIONE TIPO CICLOPEDONALE IN SEDE PROTETTA

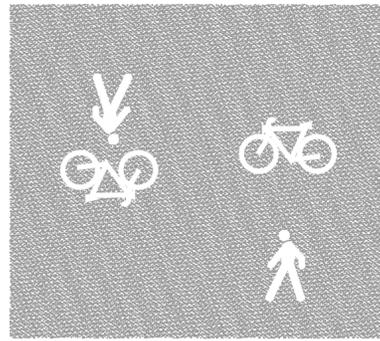

SEZIONE TIPO CICLABILE MONODIREZIONALE SU CORSIA RISERVATA

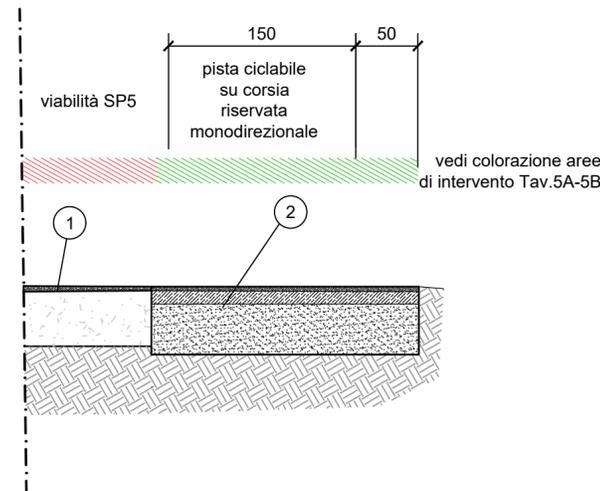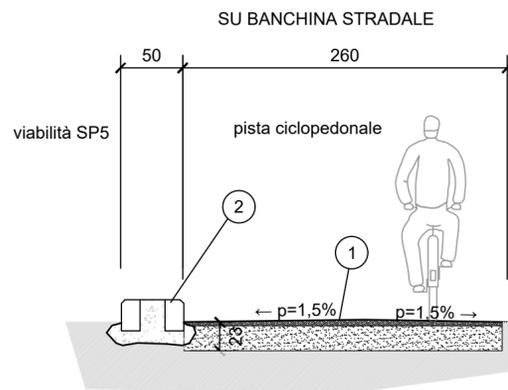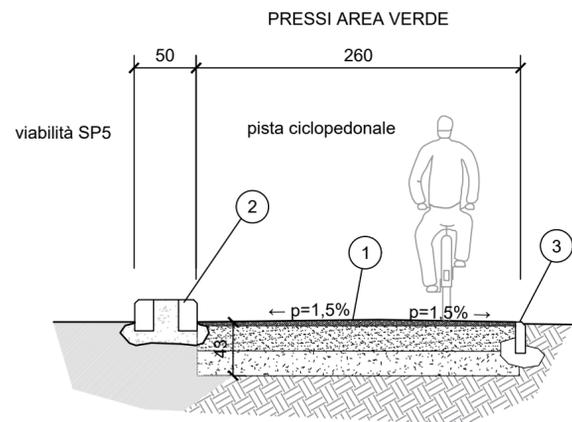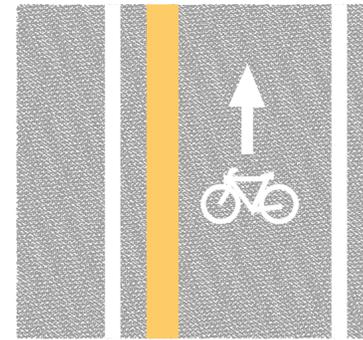

- ① TAPPETO D'USURA Sp. 3
MISTO CEMENTATO Sp. 20cm
FRANTUMATO DI RICICLO Sp.20cm
- ② BARRIERA INVALICABILE COSTITUITA da
1+1 cordoli in cls pref. 15x25 e riempimento in magrone
- ③ CORDOLO IN CLS PREF. TRAPEZOIDALE dim. 8x25 cm

- ① TAPPETO D'USURA Sp. 3
MISTO CEMENTATO Sp. 20cm
- ② BARRIERA INVALICABILE COSTITUITA da
1+1 cordoli in cls pref. 15x25 e riempimento in magrone

- ① AMPLIAMENTO SEDE STRADALE
Fresatura e ripristino TAPPETO D'USURA (quando necessario)
Sp. variabile 3-5 cm
- ② ALLARGAMENTO SEDE STRADALE E BANCHINA
Tappeto d'usura 3 cm
Binder 8 cm
Misto stabilizzato 40 cm

COMUNE DI BARICELLA
(Città Metropolitana di Bologna)

Realizzazione di tratti di completamento di pista ciclabile tra l'abitato di San Gabriele e l'abitato di Mondonuovo lungo la SP5 nel Comune di Baricella

Committente:
Comune di Baricella
via Roma 76
40052 Baricella (BO)

Redatto da:
PROTEO INGEGNERIA
Sede operativa: via Bruno Buozzi 90, 59100 Prato
Sede legale: via dei Della Robbia 23, 50132 Firenze
www.proteoing.it | proteo@proteoing.it
proteo@pec.proteoing.it | CF/P.IVA 07069190481

Progettista:
Ing. TIZIANO CARDUCCI



Redatto : Ing. T. Carducci Controllato : Ing. T. Carducci Approvato : Ing. C. Baietti Revisione : 01 - Luglio 2024

PROGETTO DI FATTIBILITA' TECNICO-ECONOMICA

Oggetto:

PARTICOLARI COSTRUTTIVI

Elaborato :

8

Scala :

L322