
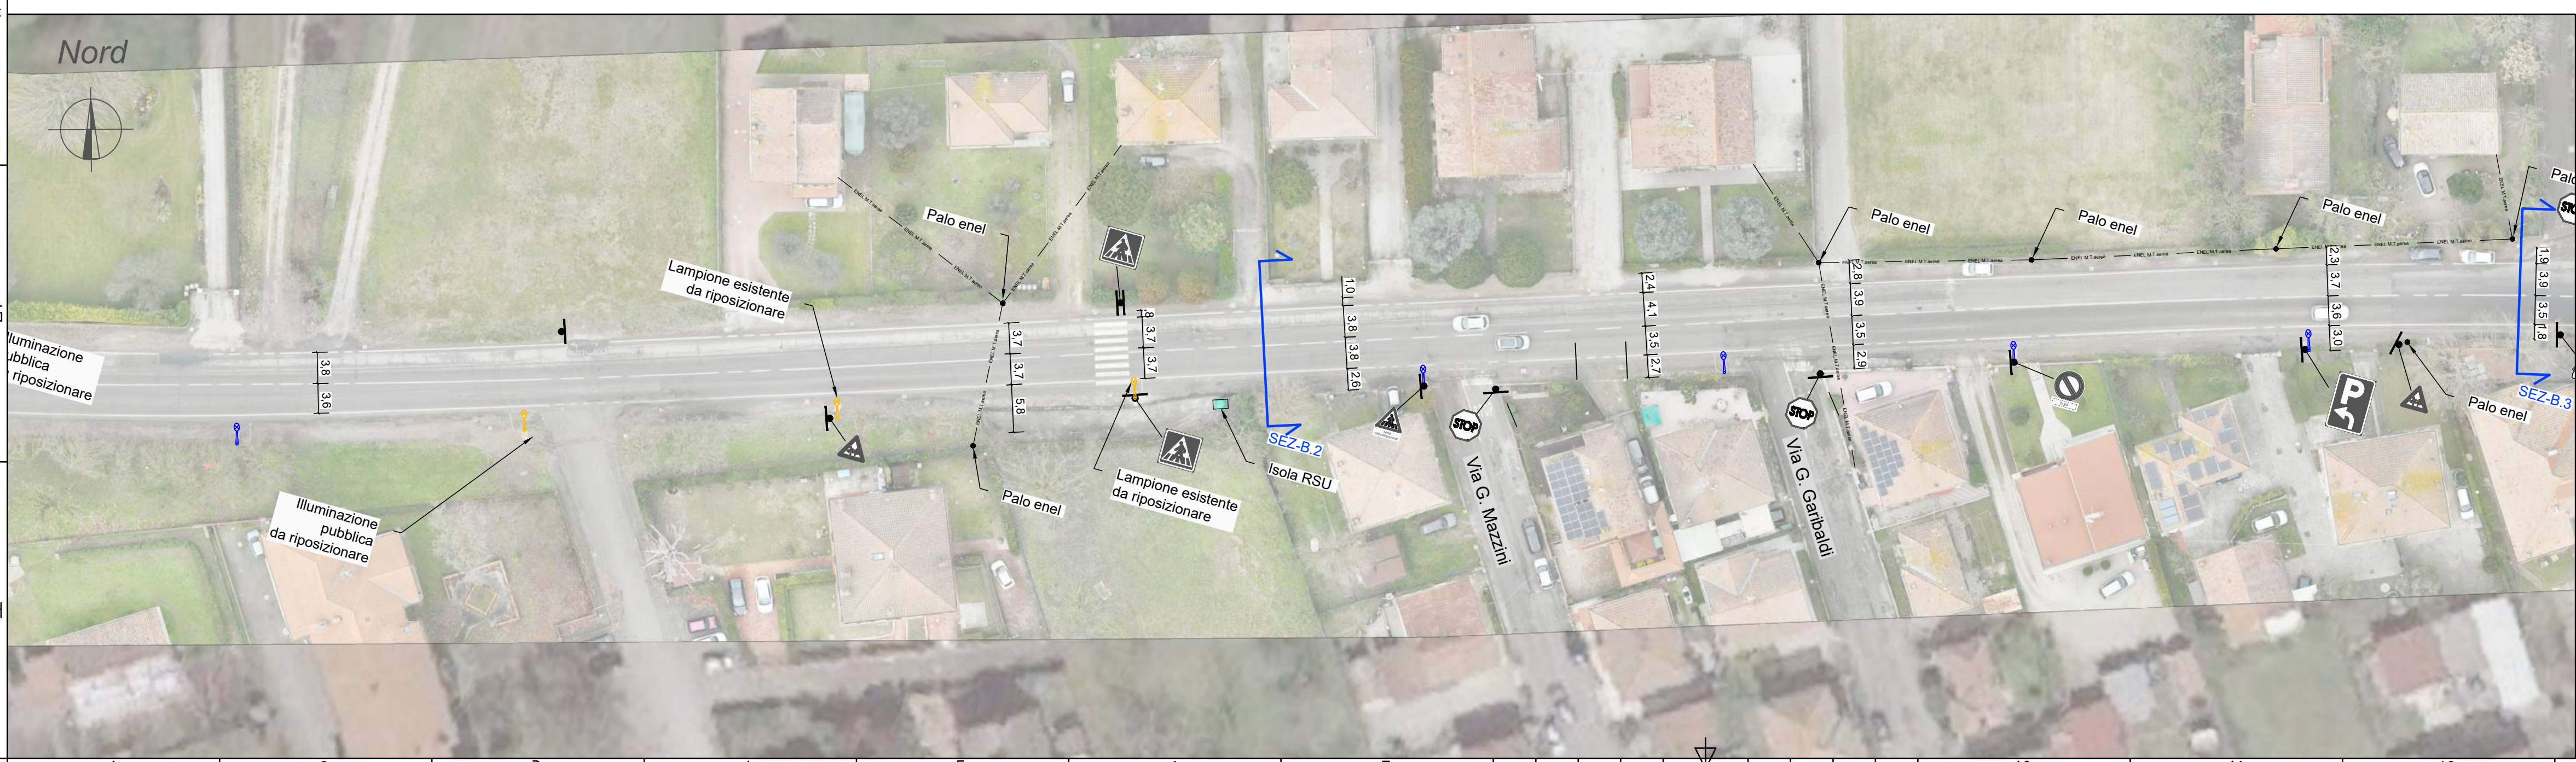


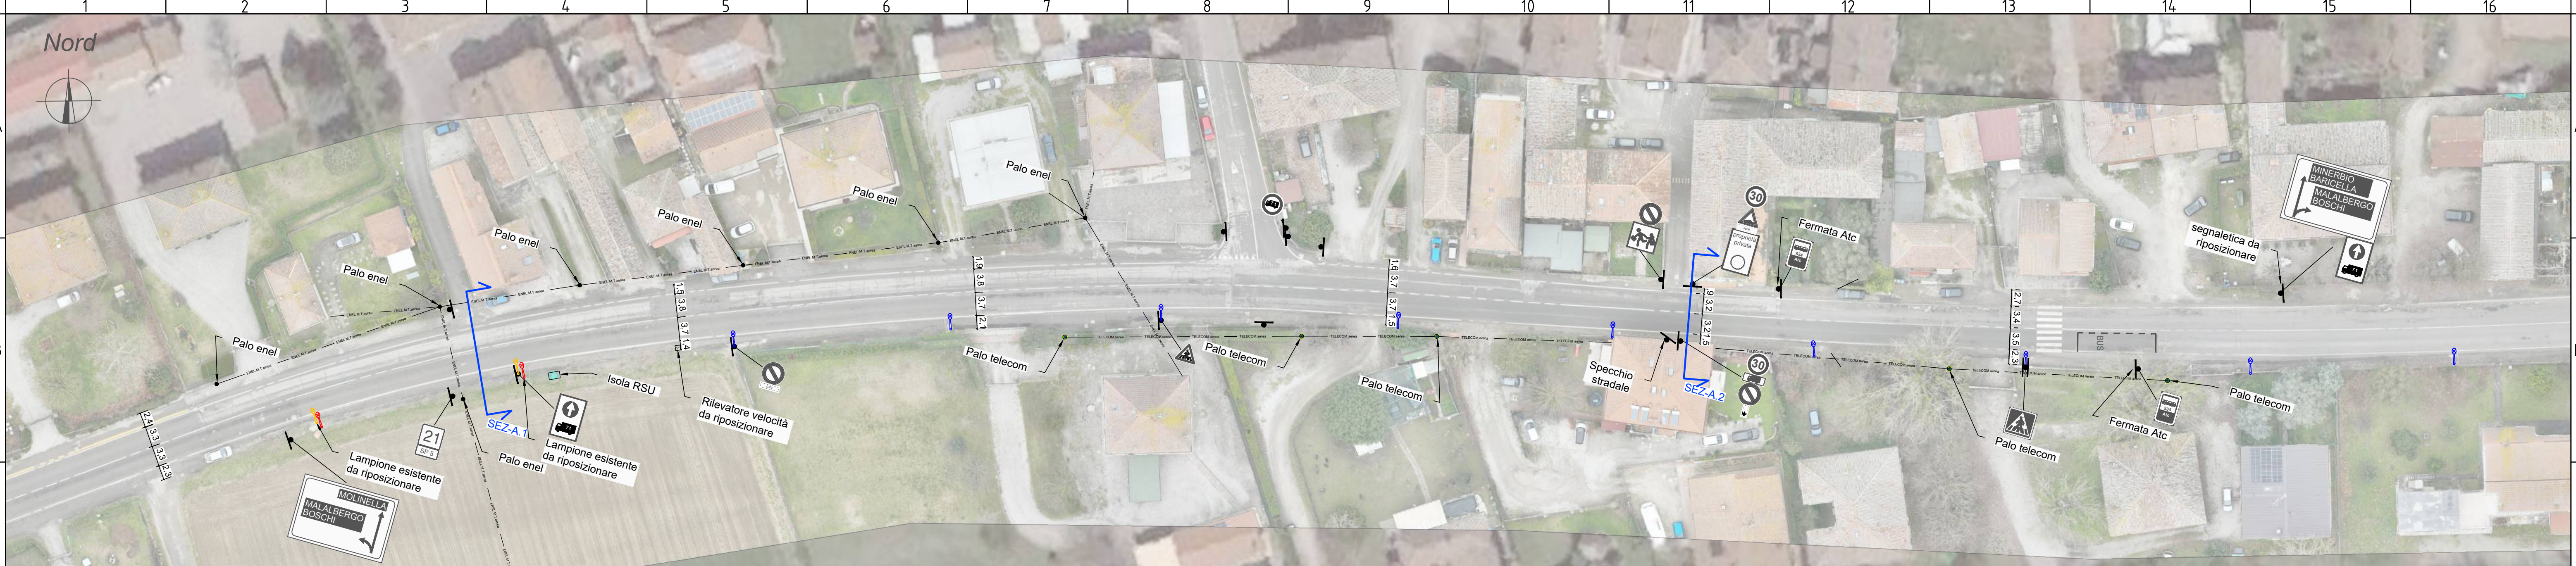

**COMUNE DI
BARICELLA**
(Città Metropolitana di Bologna)

Realizzazione di tratti di
completamento di pista ciclabile
tra l'abitato di San Gabriele e
l'abitato di Mondonuovo lungo la
SP5 nel Comune di Baricella

Committente:
Comune di Baricella
via Roma 76
40052 Baricella (BO)

Redatto da:

Sede operativa: via Bruno Buozzi 90, 59100 Prato
Sede legale: via dei Della Robbia 23, 50132 Firenze
www.proteoing.it | proteo@proteoing.it
proteo@pec.proteoing.it | CF/P.IVA 07069190481

Progettista:
Ing. TIZIANO CARDUCCI

Redatto : Paes. G. Michelozzi	Controllato : Ing. T. Carducci	Approvato : Ing. C. Baietti	Revisione : 01 - Luglio 2024
----------------------------------	-----------------------------------	--------------------------------	---------------------------------

Oggetto:
**PLANIMETRIA DELLO STATO ATTUALE
PARTE OVEST**

**PROGETTO DI FATTIBILITA'
TECNICO-ECONOMICA**

Data emissione: Luglio 2024
Elaborato : 4A
Scala : 1:500
L322