


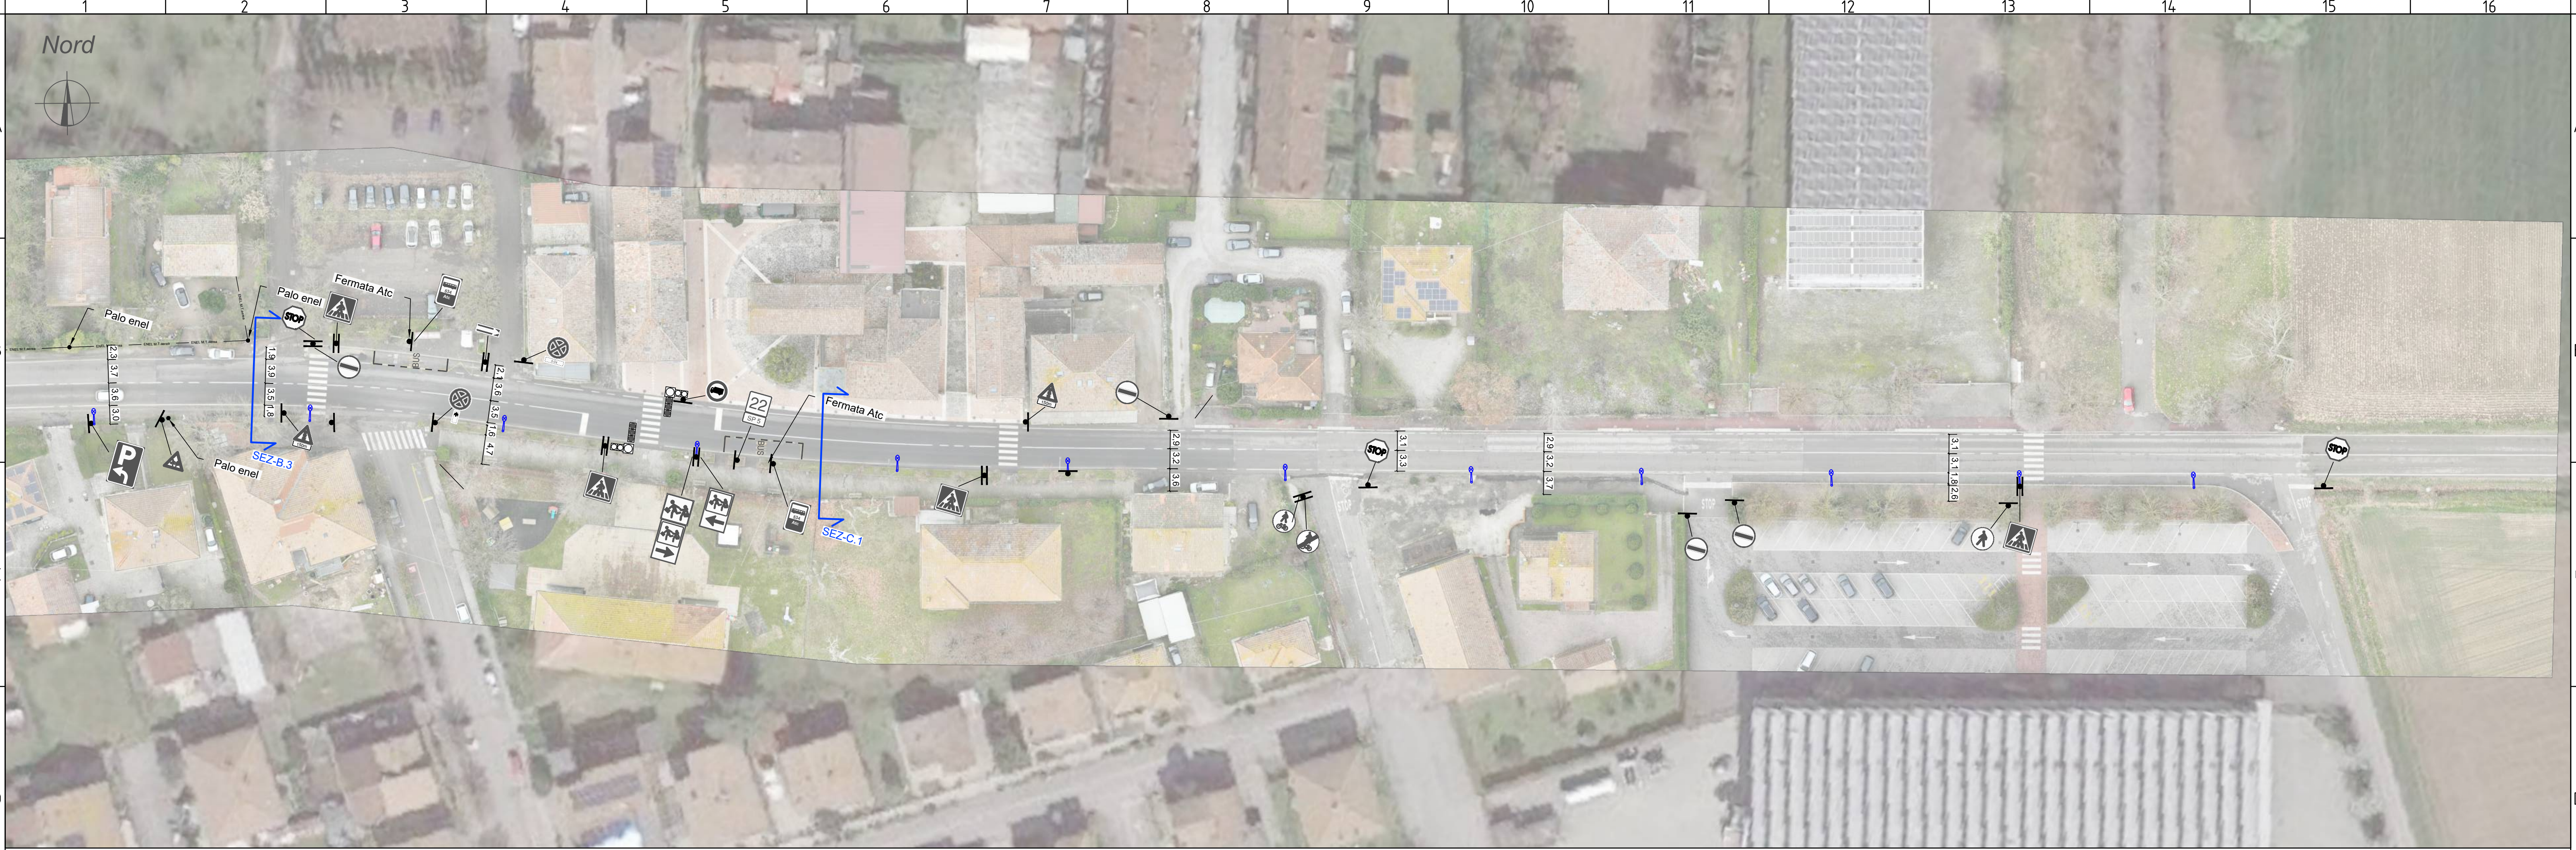

COMUNE DI
BARICELLA

(Città Metropolitana di Bologna)

Realizzazione di tratti di
completamento di pista ciclabile
tra l'abitato di San Gabriele e
l'abitato di Mondonuovo lungo la
SP5 nel Comune di Baricella

Committente:
Comune di Baricella
via Roma 76
40052 Baricella (BO)

Redatto da:



Sede operativa: via Bruno Buozzi 90, 59100 Prato

Sede legale: via dei Della Robbia 23, 50132 Firenze

www.proteoring.it | proteo@proteoring.it

proteo@pec.proteoring.it | CF/P.IVA 07059190481

Progettista:

Ing. TIZIANO CARDUCCI



Redatto : Paes. G. Michelozzi	Controllato : Ing. T. Carducci	Approvato : Ing. C. Baietti	Revisione : 01 - Luglio 2024
----------------------------------	-----------------------------------	--------------------------------	---------------------------------

Oggetto:

PLANIMETRIA DELLO STATO ATTUALE
PARTE EST

PROGETTO DI FATTIBILITA'
TECNICO-ECONOMICA

Data emissione: Luglio 2024

Elaborato :
4B

Scala :
1:500

L322

Divieto di riproduzione e/o cessione a terzi senza preventiva ed esplicita autorizzazione