
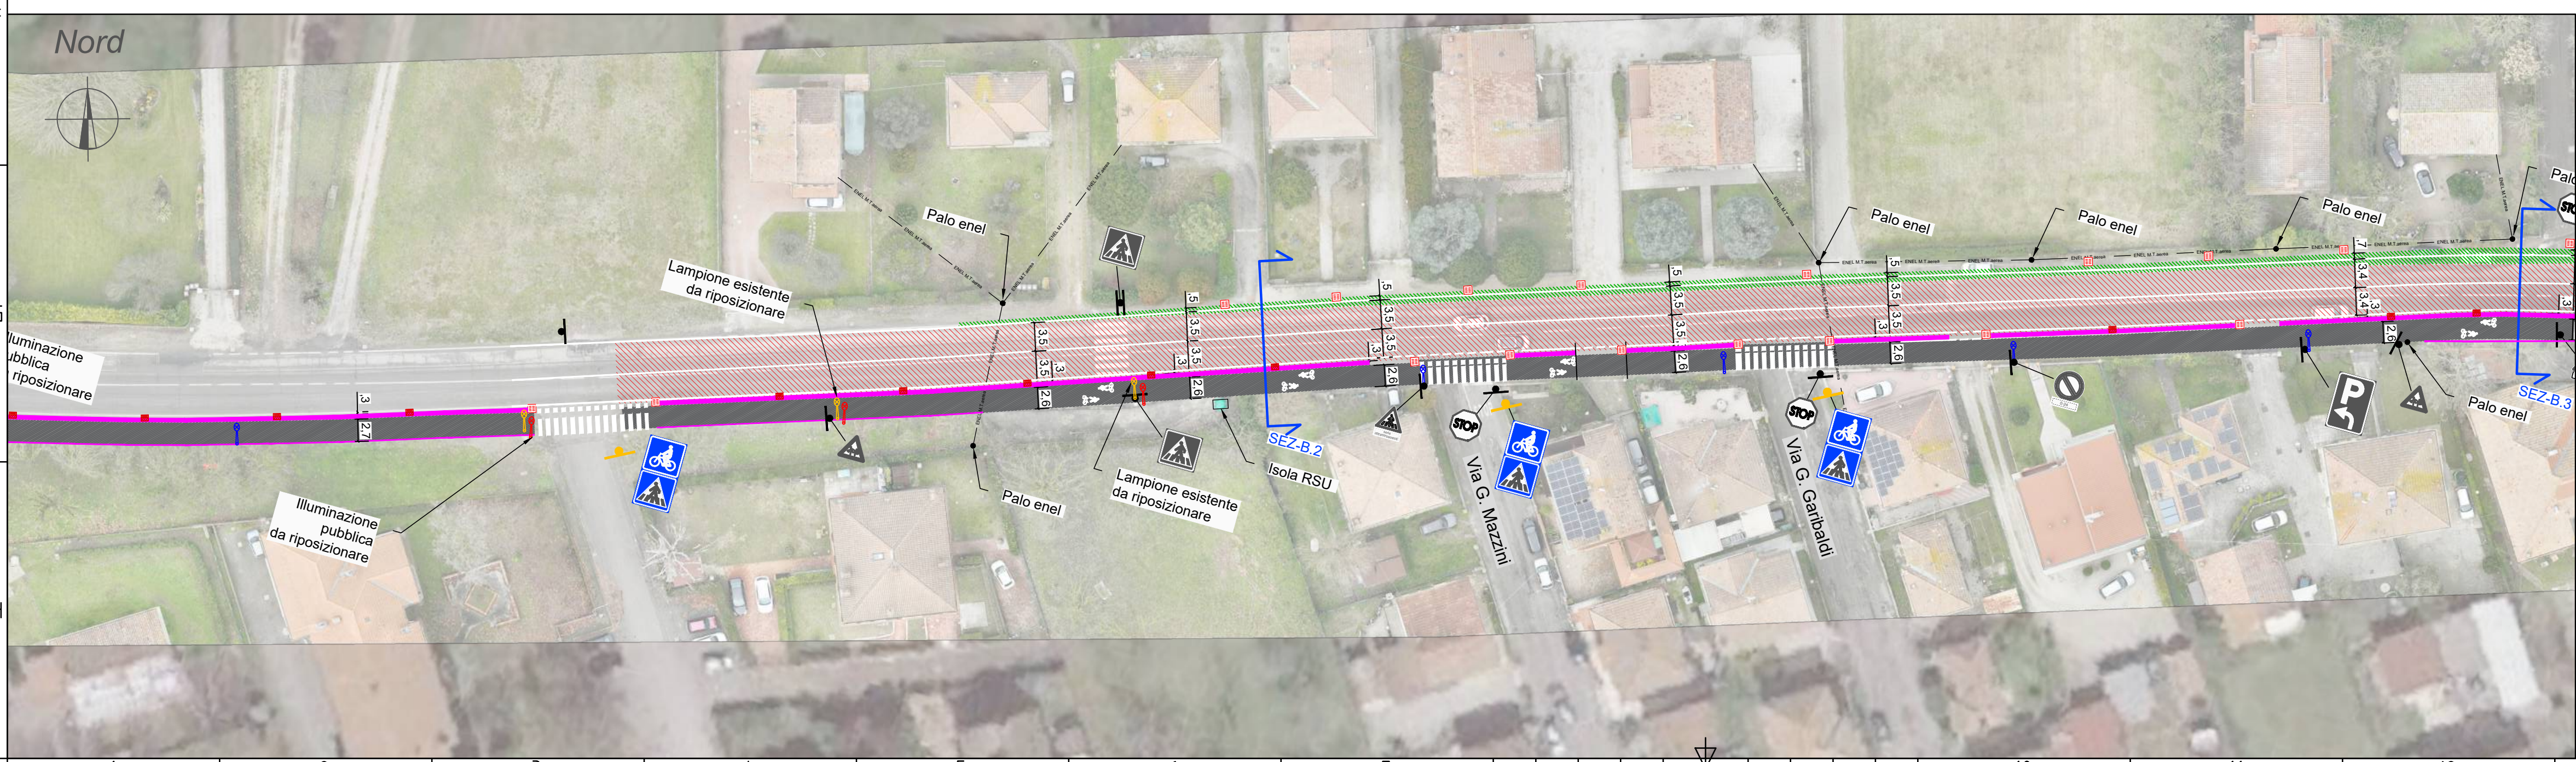
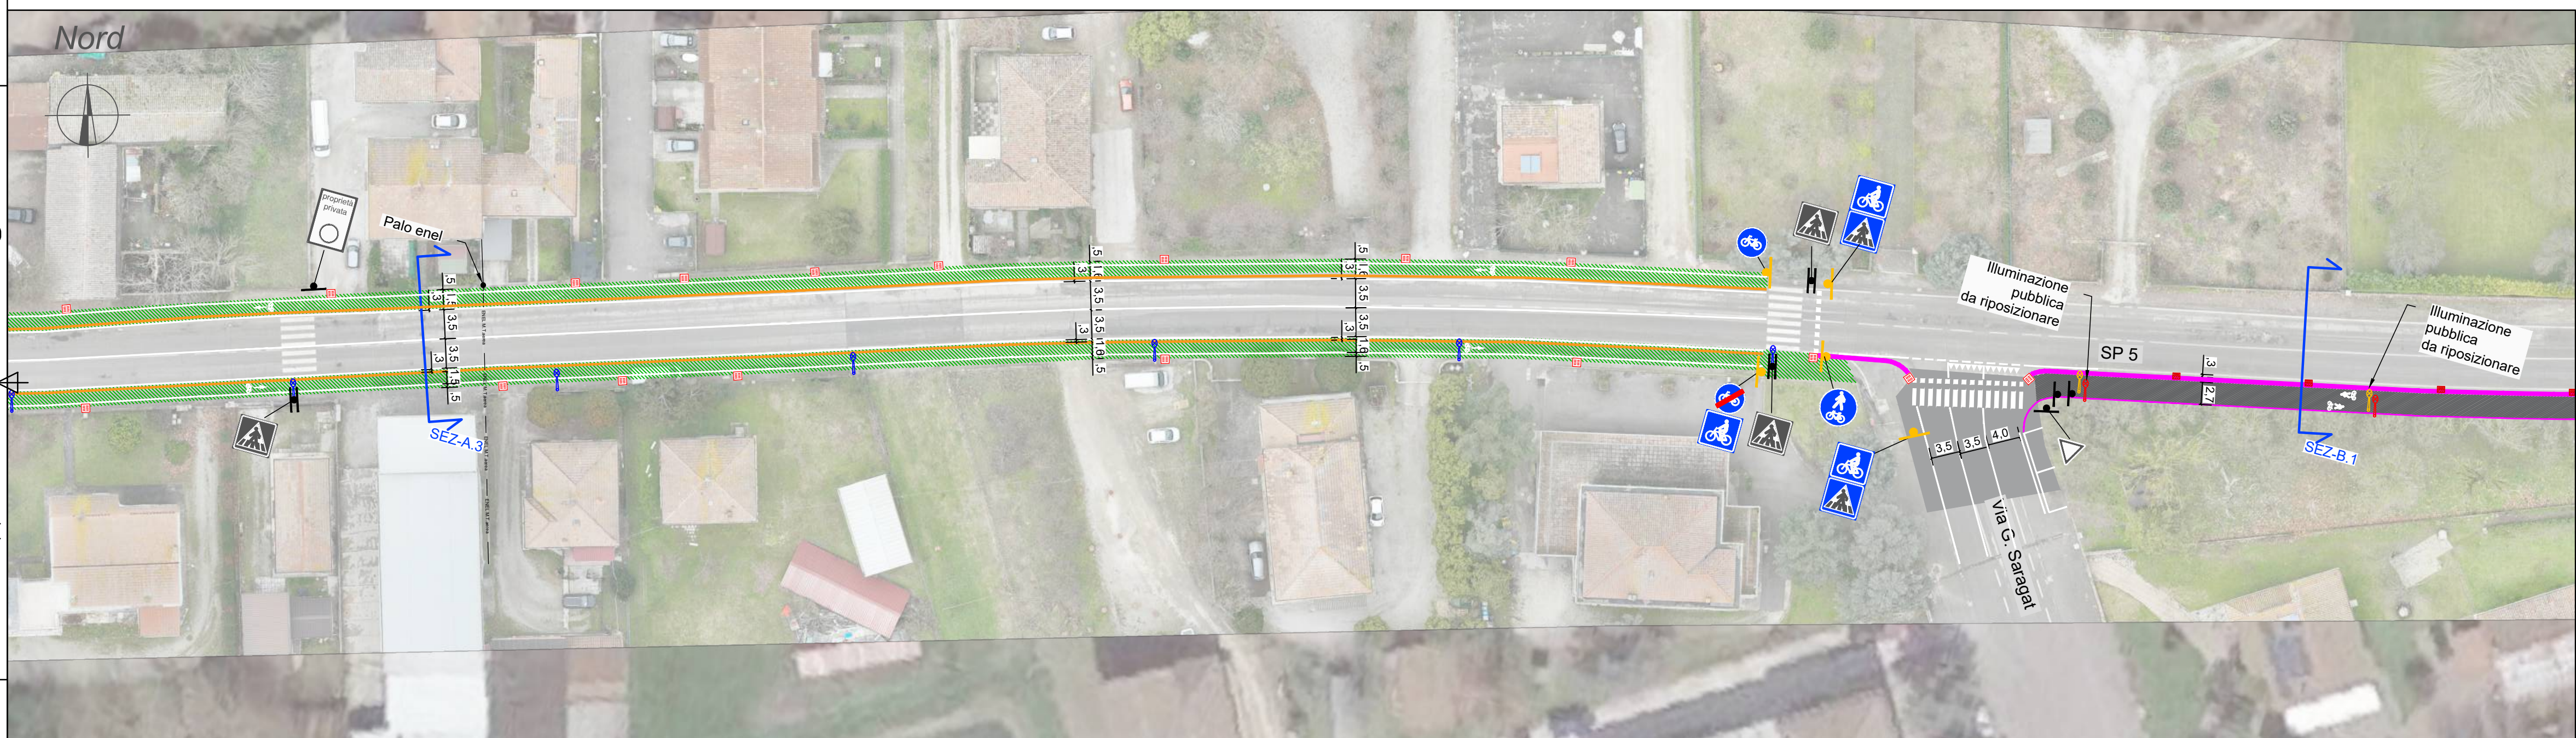


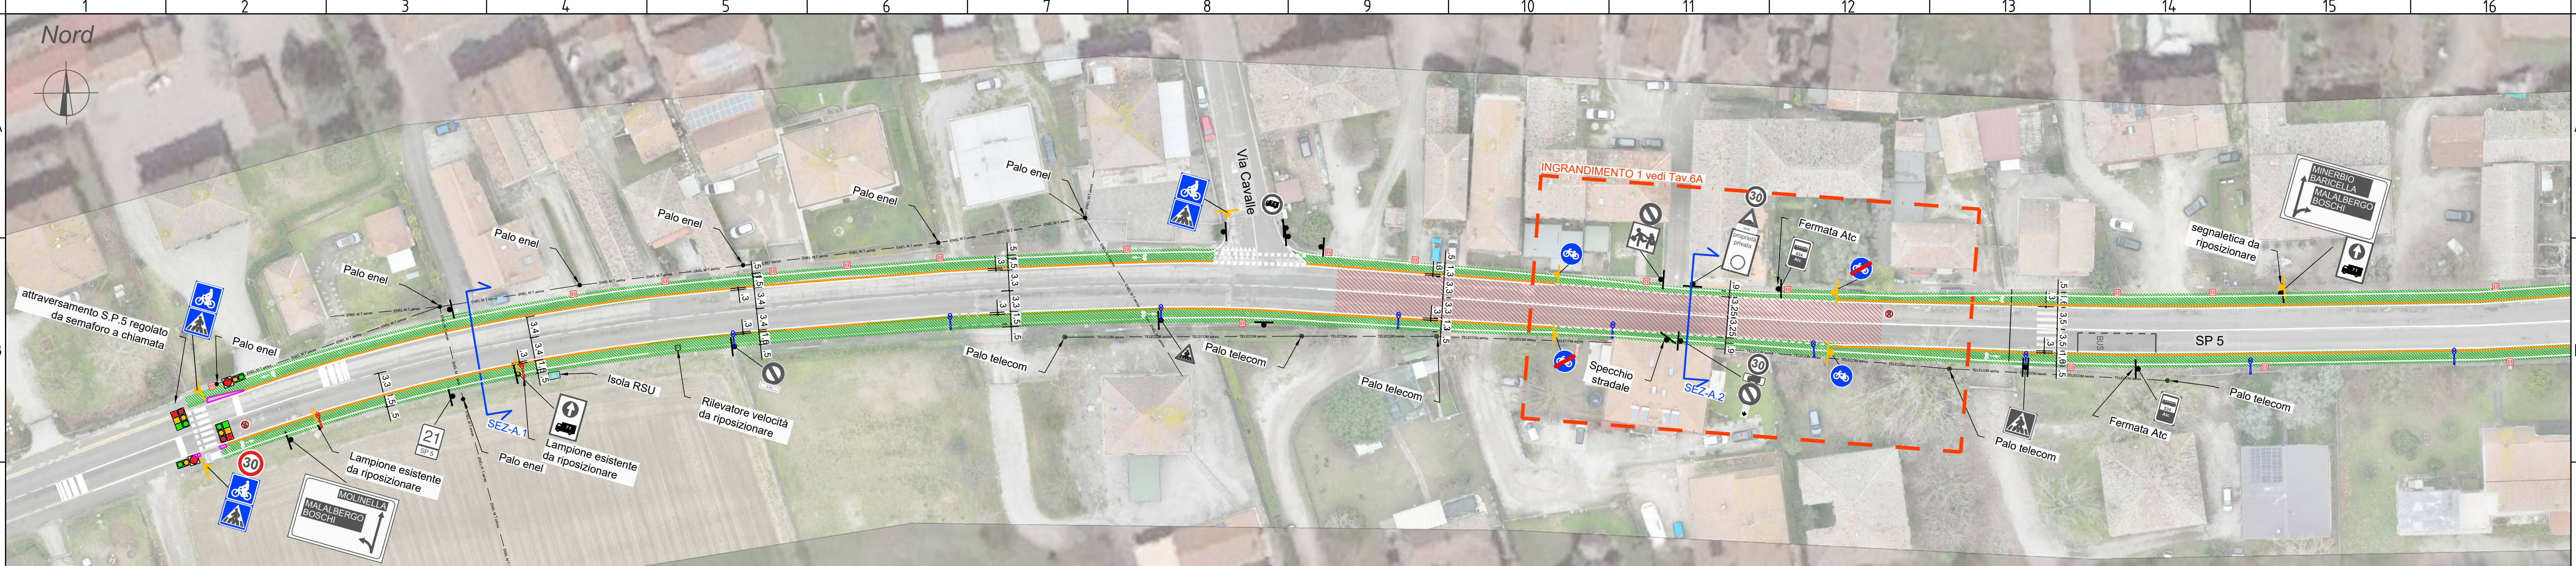

LEGENDA

segnaletica stradale esistente	cordolo invalicabile in cls 50x20(h) cm
segnaletica stradale di progetto	cordolo invalicabile in cls 15x20(h) cm
lampioni esistenti	nuova segnaletica orizzontale pista ciclabile su corsia riservata
lampioni esistenti da spostare	bocca di lupo di progetto
lampioni di progetto	caditoia di progetto
tracciato della pista ciclabile in sede propria	
allargamento sede stradale con nuova fondazione e/o binder	
area soggetta a fresatura e adeguamento tappeto d'usura	

COMUNE DI BARICELLA
(Città Metropolitana di Bologna)

Realizzazione di tratti di completamento di pista ciclabile tra l'abitato di San Gabriele e l'abitato di Mondonuovo lungo la SP5 nel Comune di Baricella

Committente:
Comune di Baricella
via Roma 76
40052 Baricella (BO)

Redatto da:
PROTEO INGEGNERIA
Sede operativa: via Bruno Buozzi 90, 59100 Prato
Sede legale: via dei Della Robbia 23, 50132 Firenze
www.proteoring.it | proteo@proteoring.it
proteo@pec.proteoring.it | C.F.P. IVA 07069190481

Progettista:
Ing. TIZIANO CARDUCCI

Redatto : Paes. G. Michelozzi	Controllato : Ing. T. Carducci	Approvato : Ing. C. Baietti	Revisione : 01 - Luglio 2024	Data emissione: Luglio 2024
Oggetto: PLANIMETRIA DI PROGETTO PARTE OVEST				Elaborato : 5A Scala : 1:500 L322