


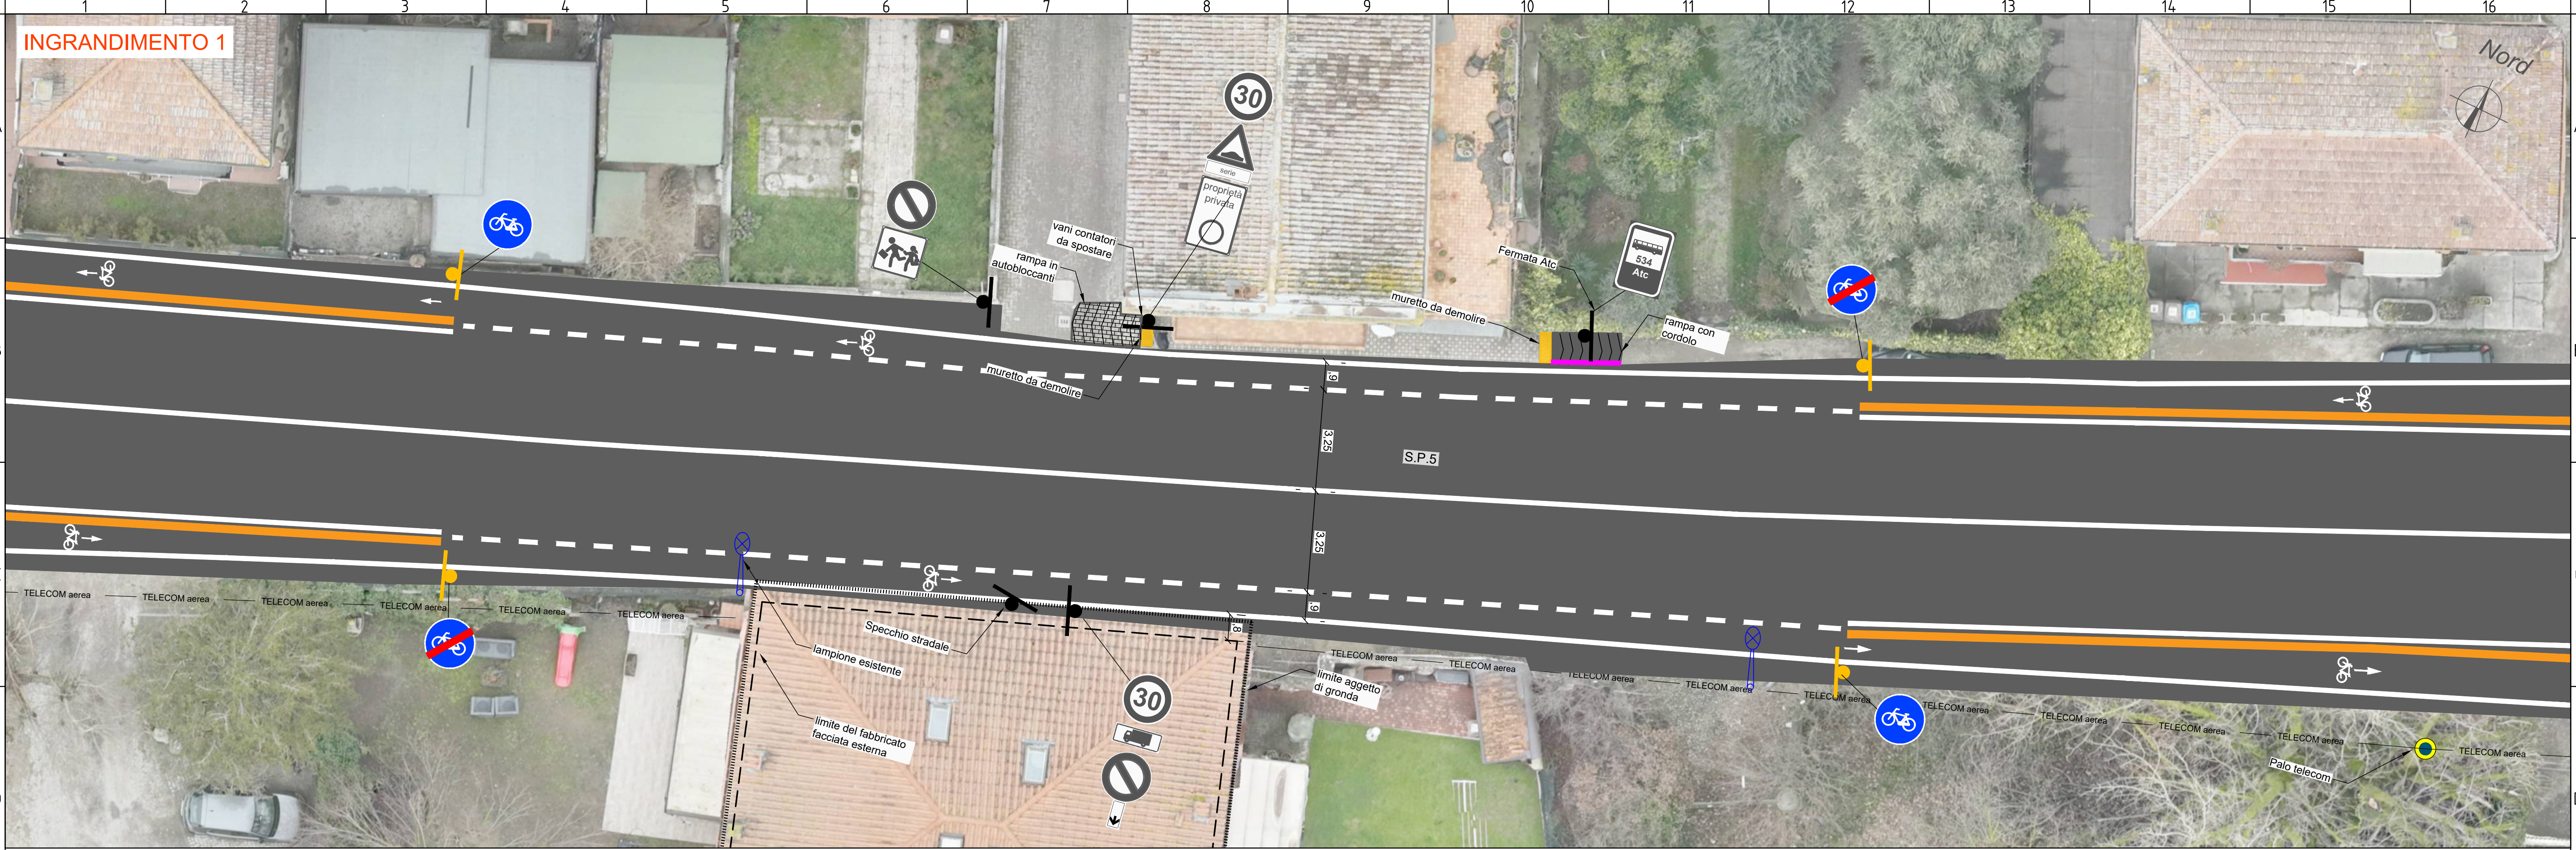

LEGENDA			
	segnaletica stradale esistente		tracciato della pista ciclabile in sede propria
	segnaletica stradale di progetto		allargamento sede stradale con nuova fondazione e/o binder
	lampioni esistenti		area soggetta a fresatura e adeguamento tappeto d'usura
	lampioni esistenti da spostare		cordolo invalicabile in cls 50x20(h) cm
	lampioni di progetto		cordolo in cls 15x25(h) cm
			bocca di lupo di progetto
			caditoia di progetto
			ripristino e risanamento percorso pedonale in autobloccanti

COMUNE DI
BARICELLA
(Città Metropolitana di Bologna)

Realizzazione di tratti di
completamento di pista ciclabile
tra l'abitato di San Gabriele e
l'abitato di Mondonuovo lungo la
SP5 nel Comune di Baricella

Committente:
Comune di Baricella
via Roma 76
40052 Baricella (BO)

Redatto da:

Sede operativa: via Bruno Buozzi 90, 59100 Prato
Sede legale: via dei Della Robbia 23, 50132 Firenze
www.proteoing.it | proteo@proteoing.it
proteo@pec.proteoing.it | C.F.P. IVA 07099190481

Progettista:
Ing. TIZIANO CARDUCCI

Redatto :
Paes. G. Michelozzi

Controllato :
Ing. T. Carducci

Approvato :
Ing. C. Baietti

Revisione :
01 - Luglio 2024

Data emissione:
Luglio 2024

Oggetto:

PLANIMETRIA DI PROGETTO
INGRANDIMENTI PARTE OVEST

Elaborato :
6A

Scala :
1:100

L322

Divieto di riproduzione e/o cessione a terzi senza preventiva ed esplicita autorizzazione